

# KÖZPONTBAN A GYERMEKEK! – SZAPÁRY ÚTI ÓVODA ÚJJÁÉPÍTÉSE

TOP-6.2.1-16-SLI-2017-00002



# PROJEKT RÖVID ÖSSZEFOGLALÁSA

---

- A támogatási konstrukció keretében igényelt támogatás: 520 000 000 Ft.
- Az új épületben kapacitásbővítés nem történik, a csoportszobák száma 6 marad.
- Az új épület férőhelyszáma 150 fő marad, mely 6 db 25 fős csoportszoba kialakításával lesz biztosított.


- Fejlesztésre kerül az előkészítő konyha, orvosi szoba, tornaszoba, szülői tárgyaló, fejlesztőszoba, irodák, nevelőtestületi szoba, öltöző, karbantartó műhely, játszóudvar, továbbá eszközbeszerzés is megvalósul.
- Az eszközbeszerzés kapcsán a fent említett helyiségekben új bútorok, eszközök, játékok kerülnek beszerzésre.
- Az játszóudvar 1995 m<sup>2</sup> területén 2 db pancsoló és 2 db új homokozó kerül telepítésre
- A foglalkoztató helyiségek és az irodák nyári hűtésére klímák kerülnek elhelyezésre



- A fejlesztés eredményeként a szolgáltatások hozzáférhetőbbé válnak, különösen a hátrányos helyzetű gyerekek számára.
- A fejlesztés eredményeképpen megteremtődnek a HH/HHH gyermekek integrált nevelésének infrastrukturális feltételei.
- Az intézmény komplex módon akadálymentesített lesz – tapintható térkép, információs táblák, személyfelvonó - , a belső udvarban kialakított 23 db parkolóhelyből 1 db akadálymentes parkoló kialakításra kerül
- Zöld műszaki megoldások: napelemrendszer telepítése, a lapostető egy részén zöld tető kialakítása, mely csökkenti az épület hőterhelését
- A kivitelezés tervezett kezdete: 2018. június 01.
- A megvalósítás tervezett befejezése: 2019. július 15.



# HELYSZÍNRAJZ

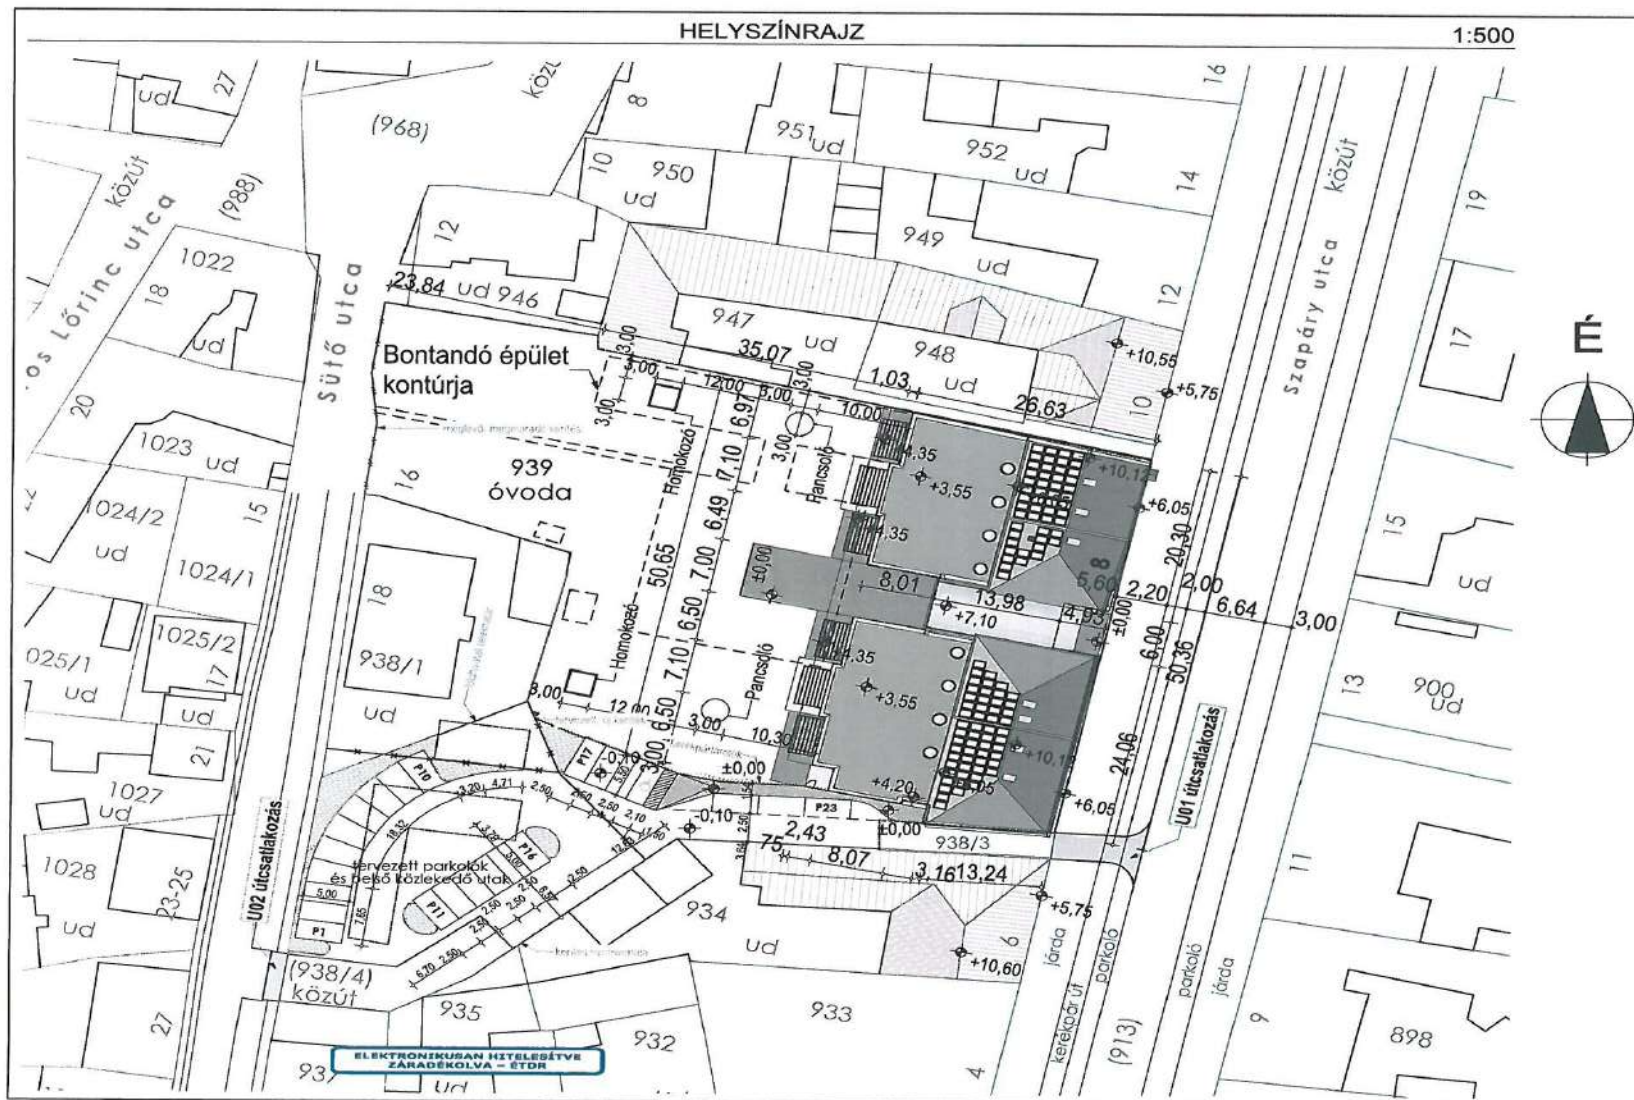

TERVEZŐ: PÁLYÁZATI TERV

GENÉRAL TERVEZŐ:  
SZOLNOKI VÁROSFELJESZTŐ ZRT.  
5000 SZOLNOK, JÓZSEF A. ÚT 83.

TERVEZŐ:  
NIKE 26 KERESKEDELMI ÉS  
SZOLGÁLTATÓ KFT.  
5000 SZOLNOK, JÓSIKA U. 17.  
TEL.: 56/411-368  
EMAIL: NIKE26@NIKE26.HU

ÉPÍTETTŐ:  
SZOLNOK MEGYEI JOGÚ VÁROS  
ONKORMÁNYZATA  
5000 SZOLNOK, KOSSUTH TÉR 9.

ÉPÍTÉS HELYE:  
SZOLNOK, SZAPÁRY U. 8.  
HRSZ.: 939.


MUNKA MEGNEVEZÉSE:  
6 CSOPORTOS ÓVODA ÉPÍTÉSE

TERV LAP TARTALMA:  
TERVEZETT HELYSZÍNRAJZ

LEPTÉK:  
M 1:500  
TERV LAP SZÁMA:  
**E-00**

DÁTUM:  
2017. MÁJUS HÓ

# FÖLDSZINTI ALAPRAJZ

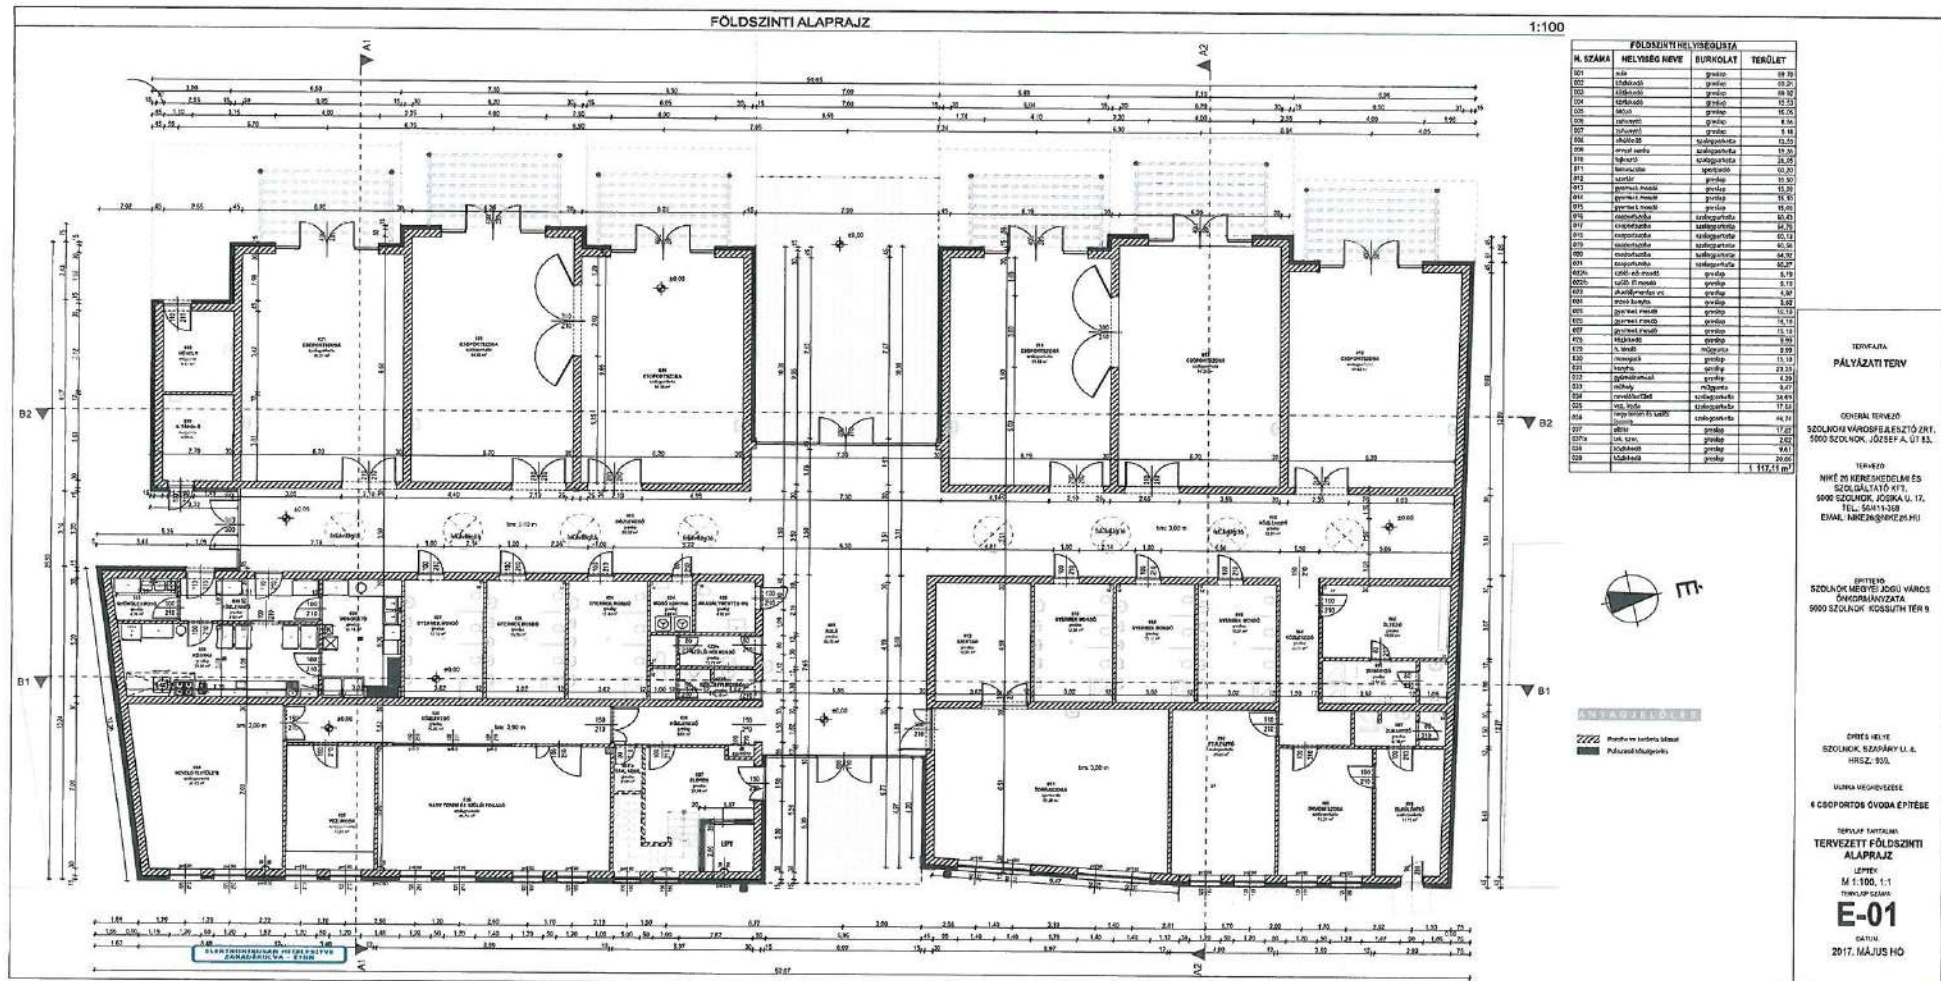

# EMELETI ALAPRAJZ

